


KONCEPCJA 1
SZKIC ZESTAWIENIA POWIERZCHNI LOKALIZACJI INSTALACJI
W LOKALU POŁOŻONYM W KĄTOWICACH PRZY ULICY KOZIELSKIEJ 3

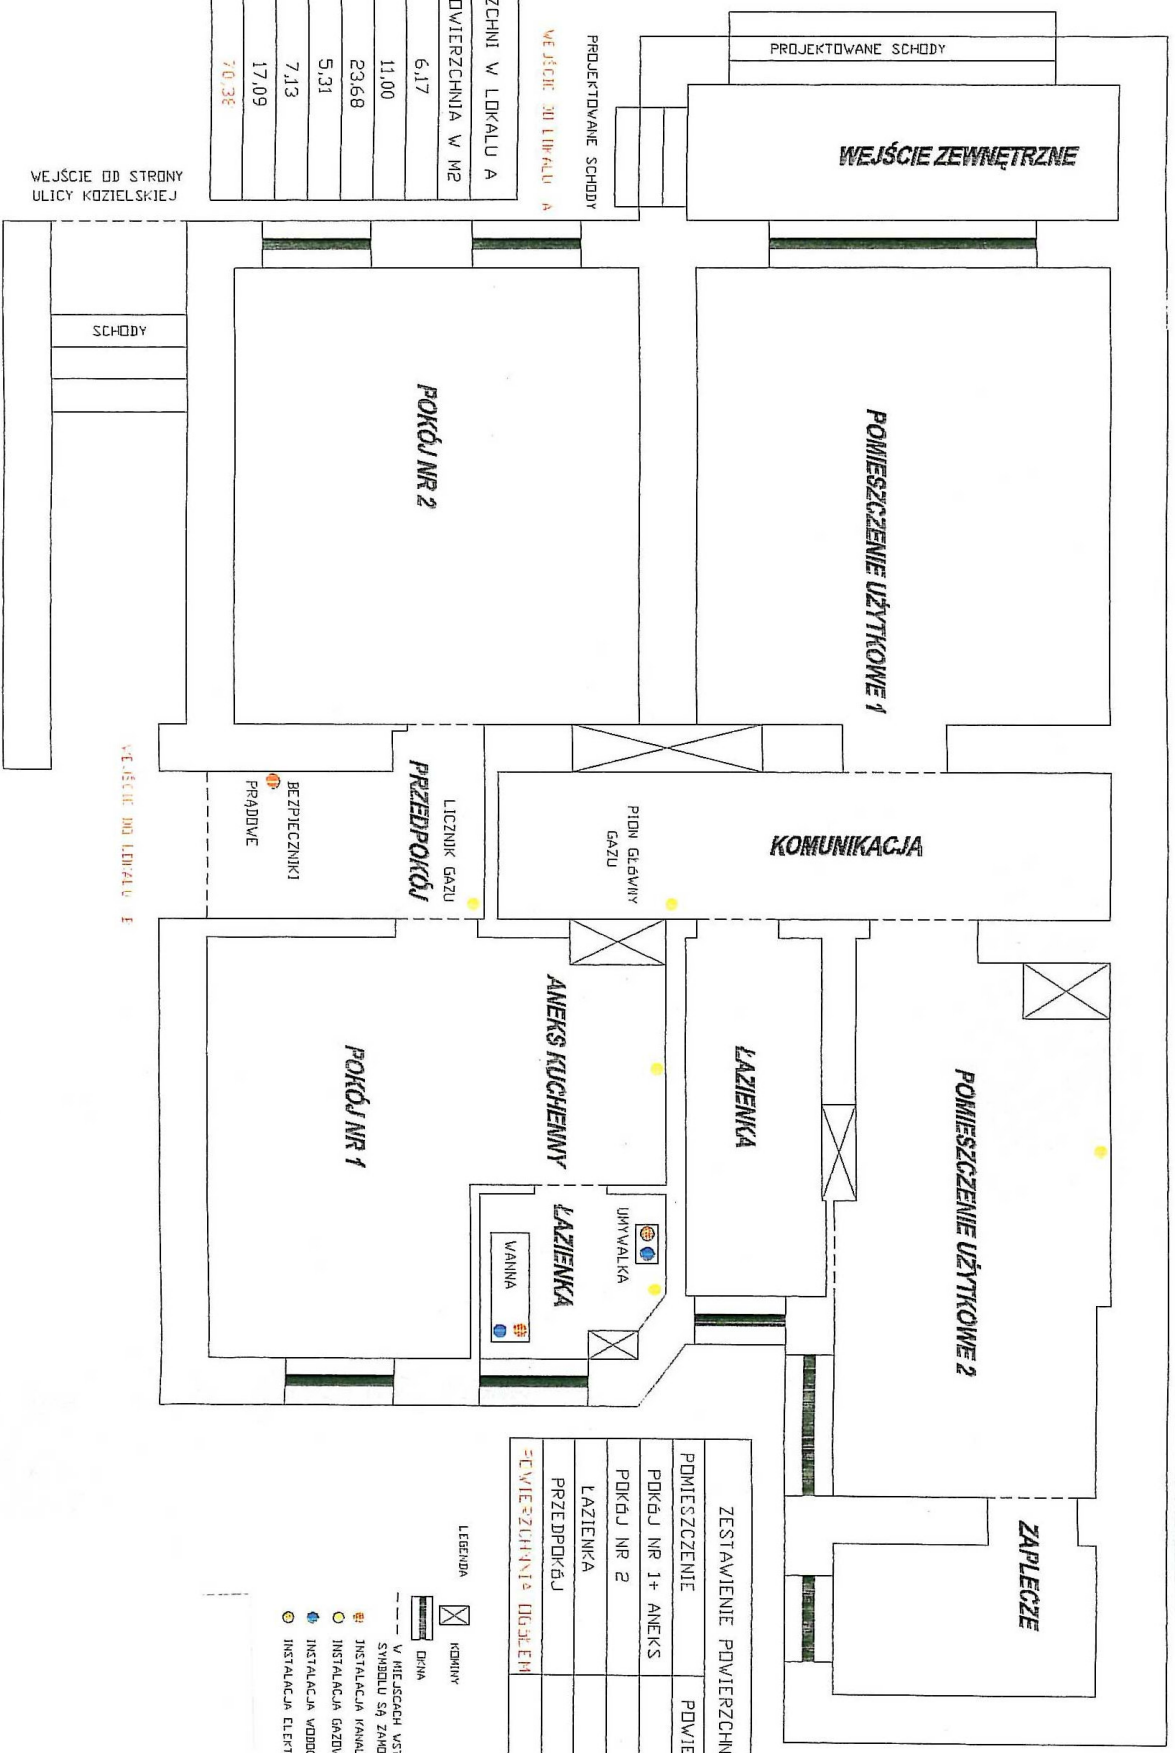

ZESTAWIENIE POWIERZCHNI W LOKALU A	
POMIESZCZENIE	POWIERZCHNIA W M ²
LAZIENKA	6,17
KOMUNIKACJA	11,00
POM UŻYTKOWE 1	23,68
ZAPLECZE	5,31
WEJŚCIE ZEWN.	7,13
POM UŻYTKOWE 2	17,09
POWIERZCHNIA OGÓLNA	70,38

ZESTAWIENIE POWIERZCHNI W LOKALU B	
POMIESZCZENIE	POWIERZCHNIA W M ²
POKÓJ NR 1 + ANEKS	19,26
POKÓJ NR 2	22,56
LAZIENKA	3,45
PRZEDPOKÓJ	5,49
POWIERZCHNIA OGÓLNA	50,78

- LEGENDA**
- KAMIN
 - DOKNA
 - W NIEJEDNEJ WYSTAWIE TENGO SYMBOL SĄ ZAMONTOWANE DRZWI
 - INSTALACJA GAZOWA
 - INSTALACJA WODOCIĄGOWA
 - INSTALACJA ELEKTRYCZNA

WEJŚCIE OD STRONY ULICY KOZIELSKIEJ

WEJŚCIE DO LOKALU B

PROJEKTOWANE SCHODY
 WEJŚCIE DO LOKALU A