









**KONCEPCJA 2**  
**SZKIC ZESTAWIENIA POWIERZCHNI, LOKALIZACJI INSTALACJI**  
**W LOKALU POŁOŻONYM W KATOWICACH PRZY ULICY KOZIELSKIEJ 3**

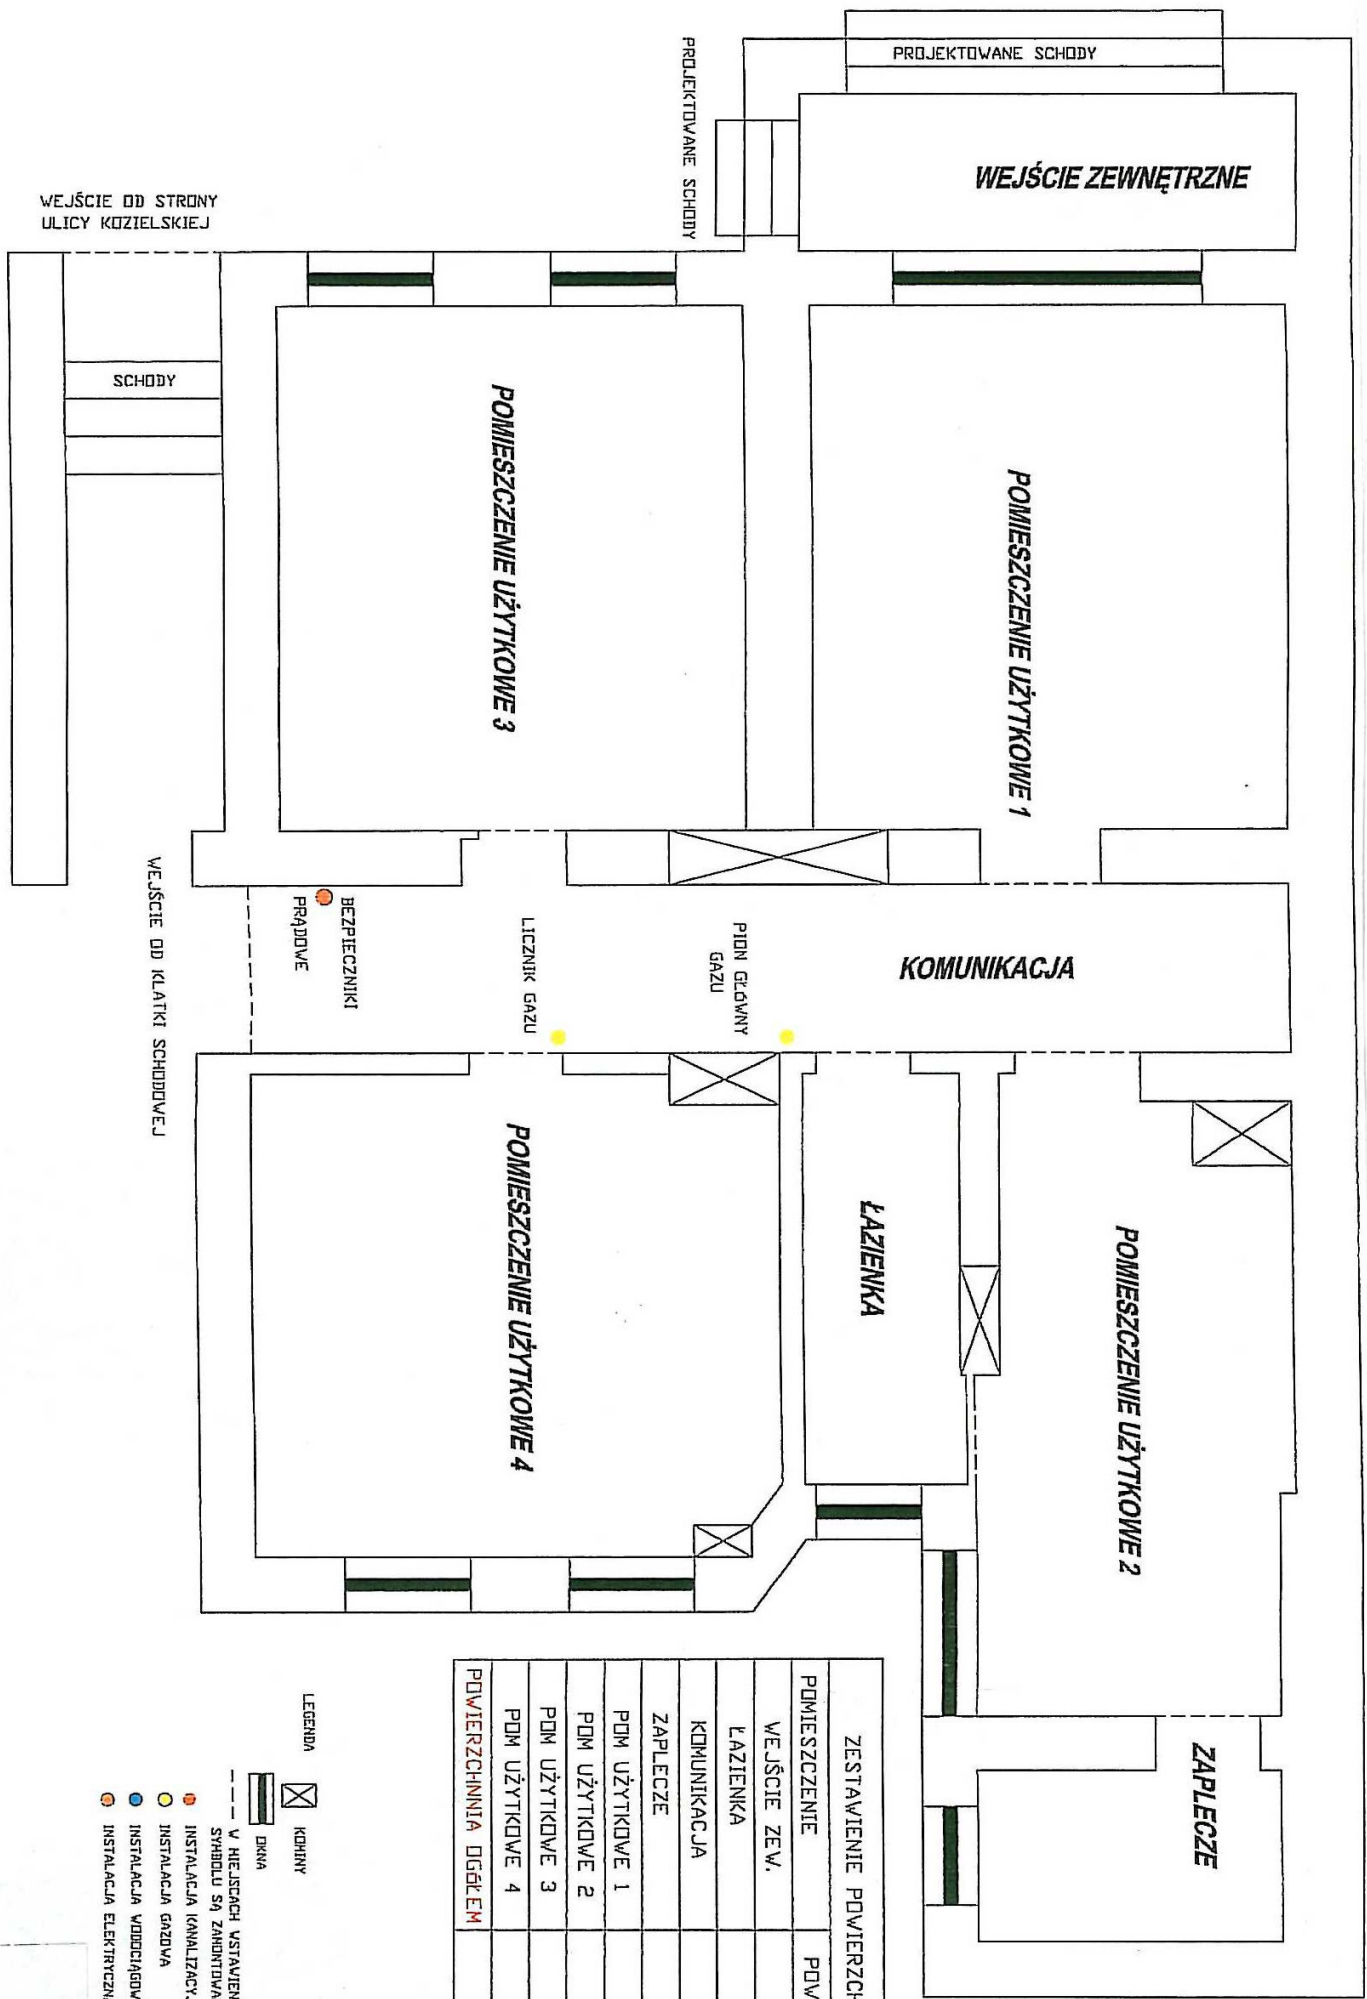

 ZESTAWIENIE POWIERZCHNI W LOKALU	POWIERZCHNIA W M2
POMIESZCZENIE	7,13
WEJŚCIE ZE W.	6,17
ŁAZIENKA	16,74
KOMUNIKACJA	5,31
ZAPLECZE	23,68
POM UŻYTKOWE 1	17,09
POM UŻYTKOWE 2	22,56
POM UŻYTKOWE 3	23,03
POM UŻYTKOWE 4	121,71
<b>POWIERZCHNIA OGÓŁEM</b>	

- LEGENDA**
-  KORYTNY
  -  DYMNA
  -  V W MIEJSCACH USTAWIENIA, TEGO SYMBOLU SĄ ZAMONTOWANE BRZYWI
  -  INSTALACJA KANALIZACYJNA
  -  INSTALACJA GAZOWA
  -  INSTALACJA WODOCIĄGOWA
  -  INSTALACJA ELEKTRYCZNA